



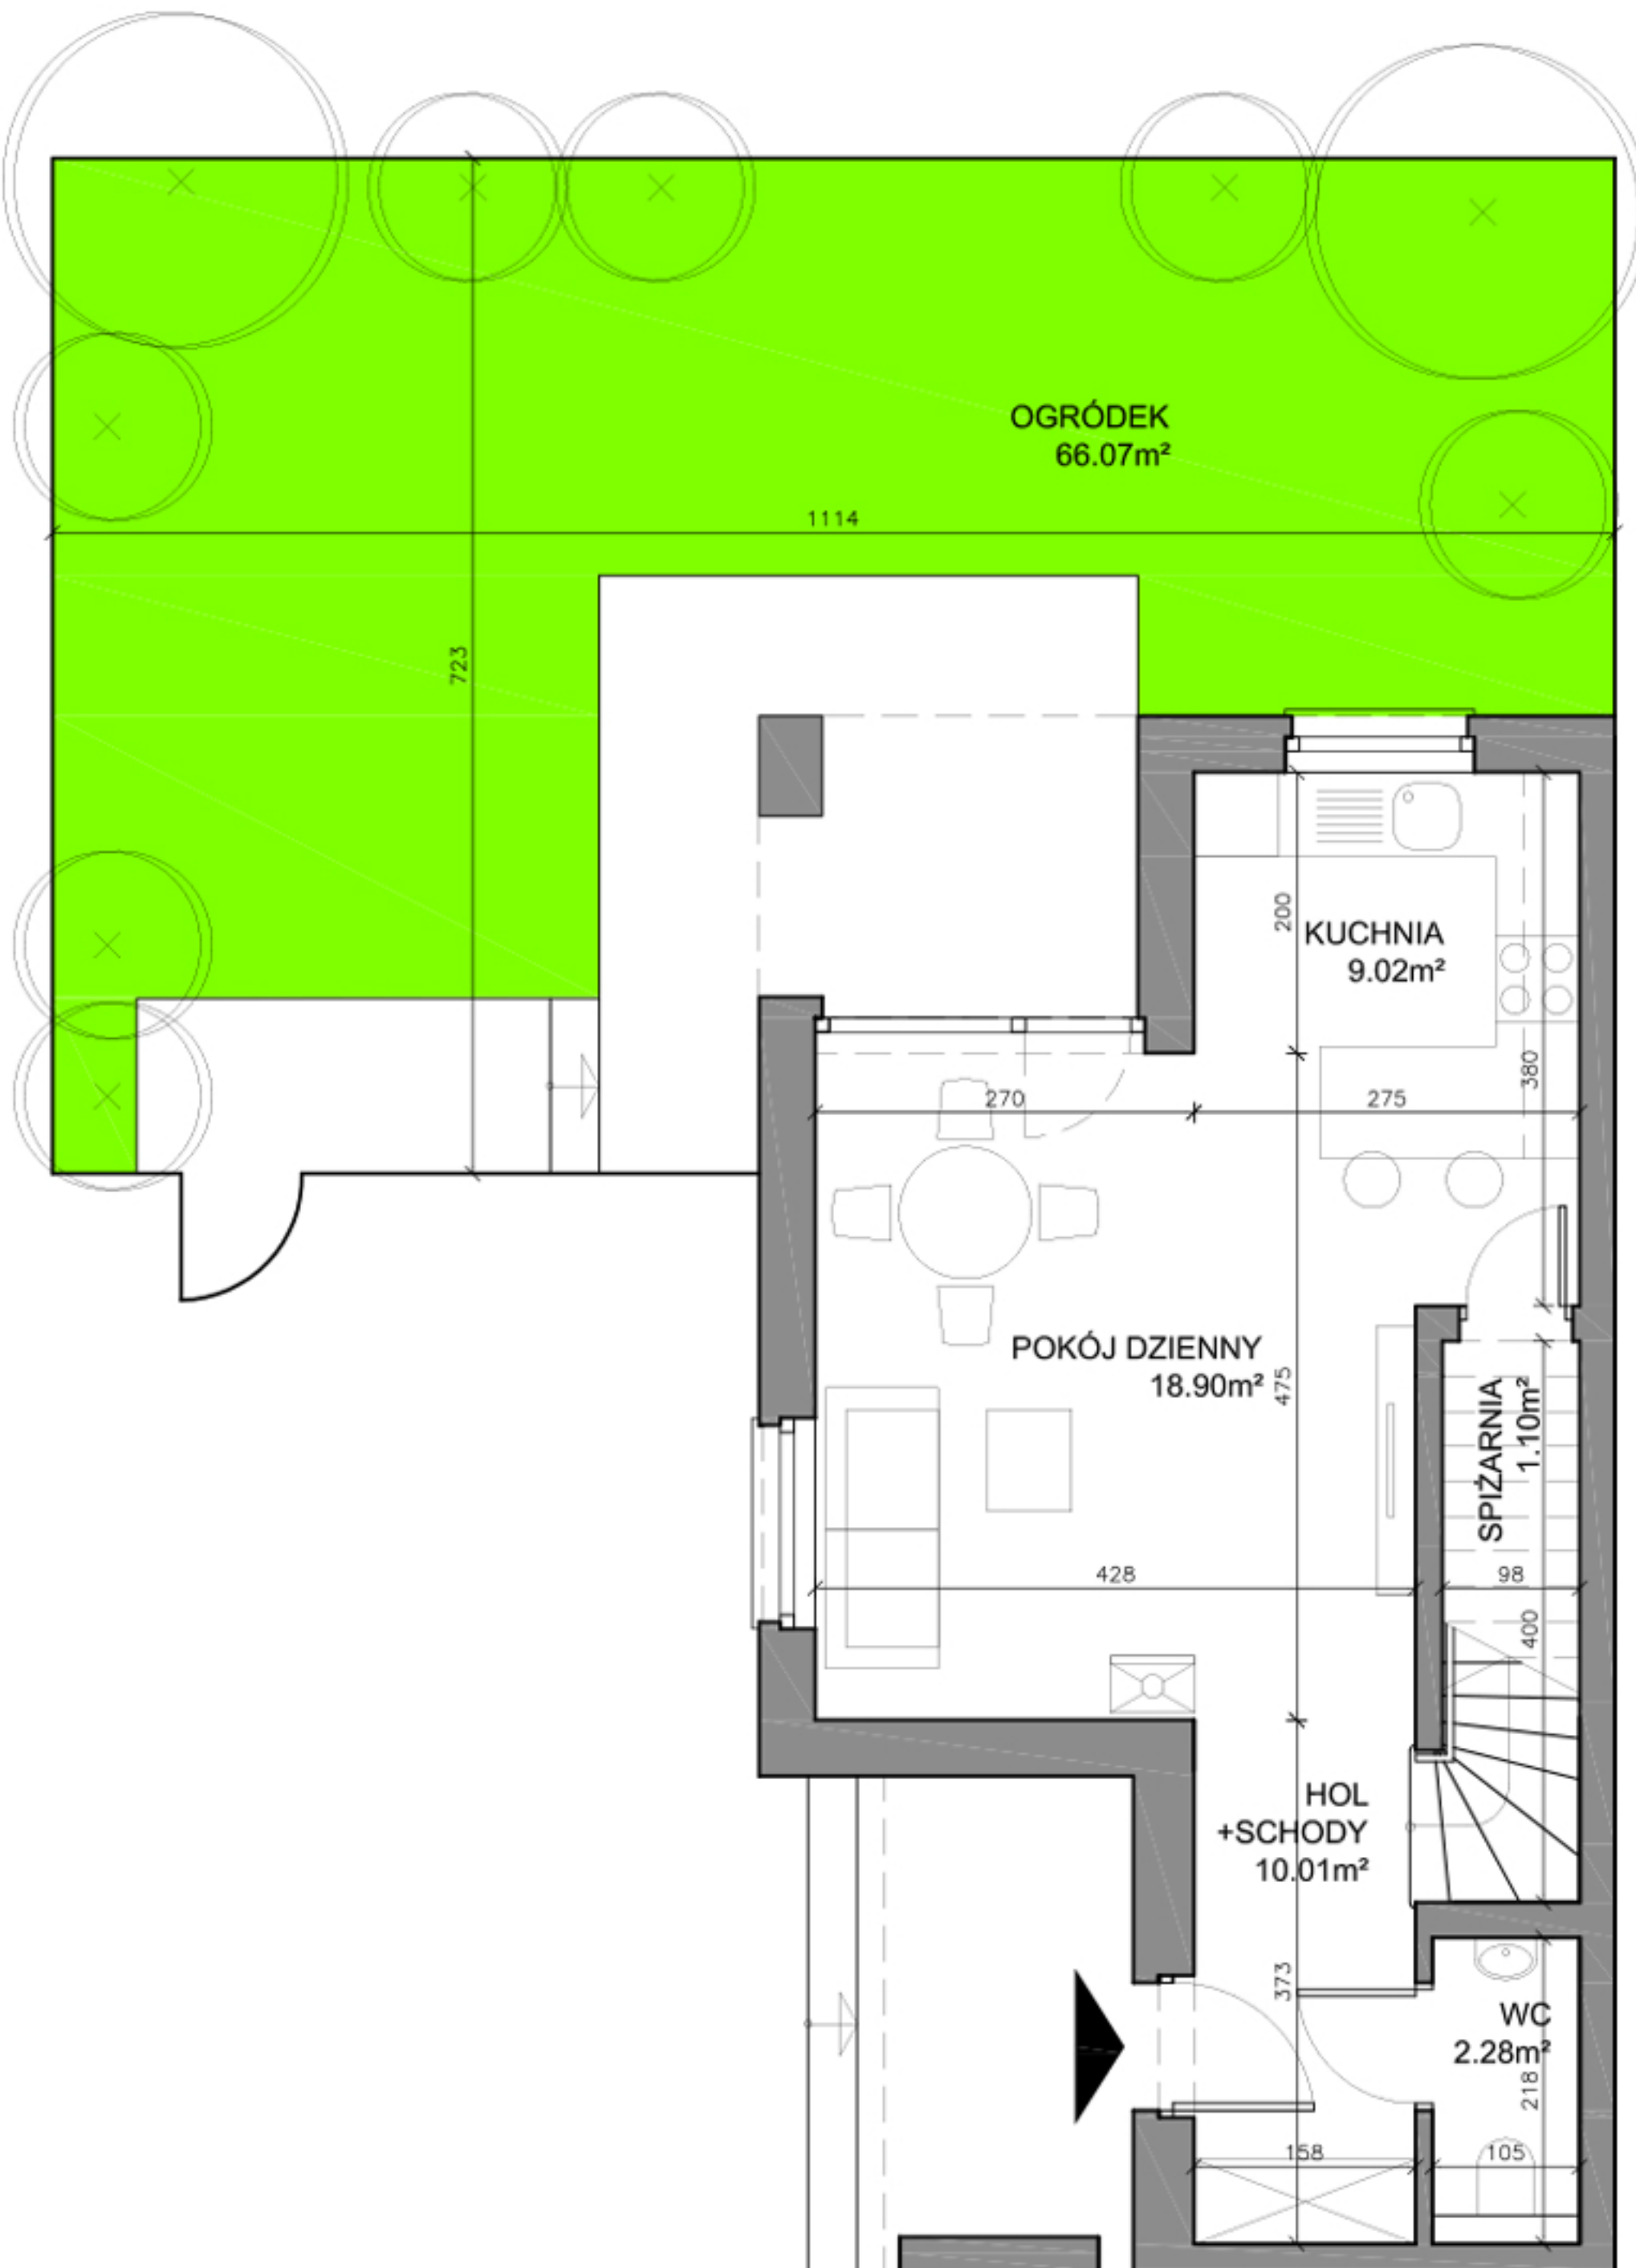

RZUT PARTERU

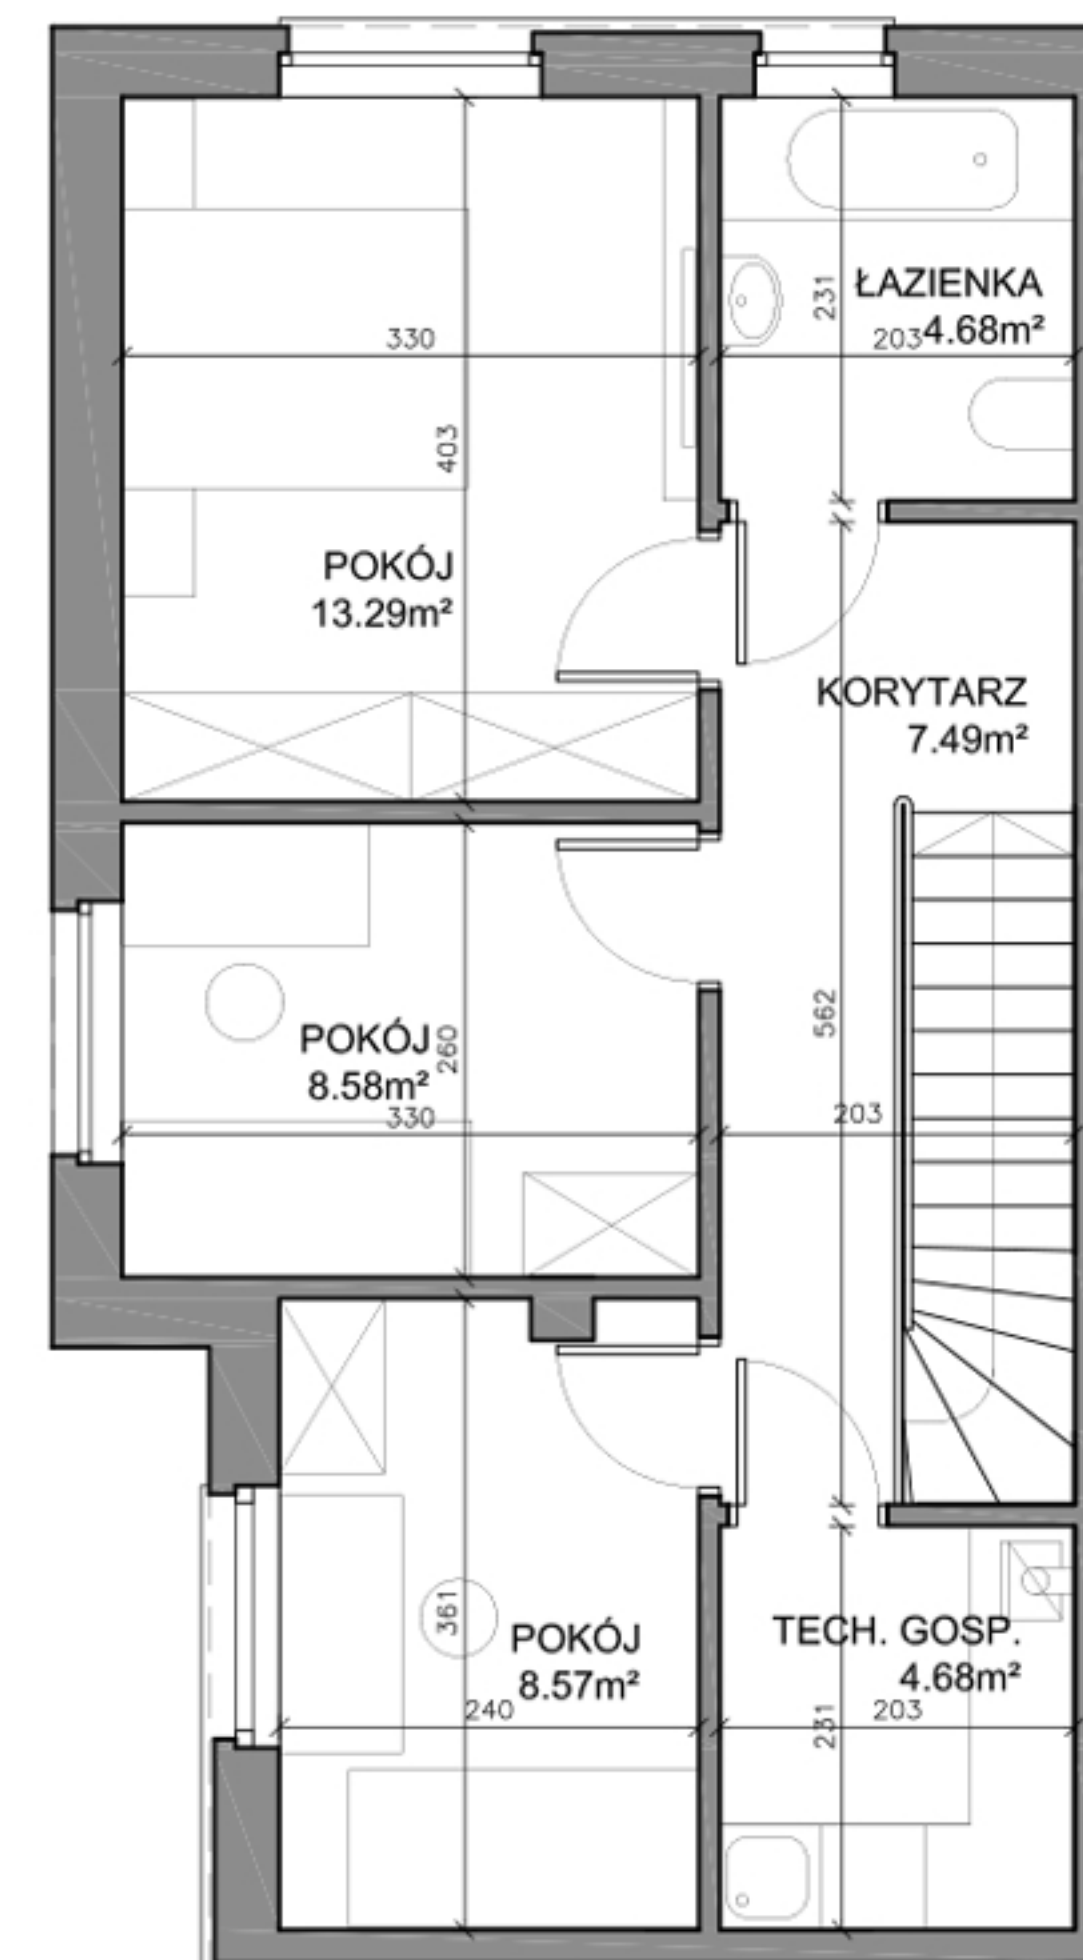

RZUT PIĘTRA

