




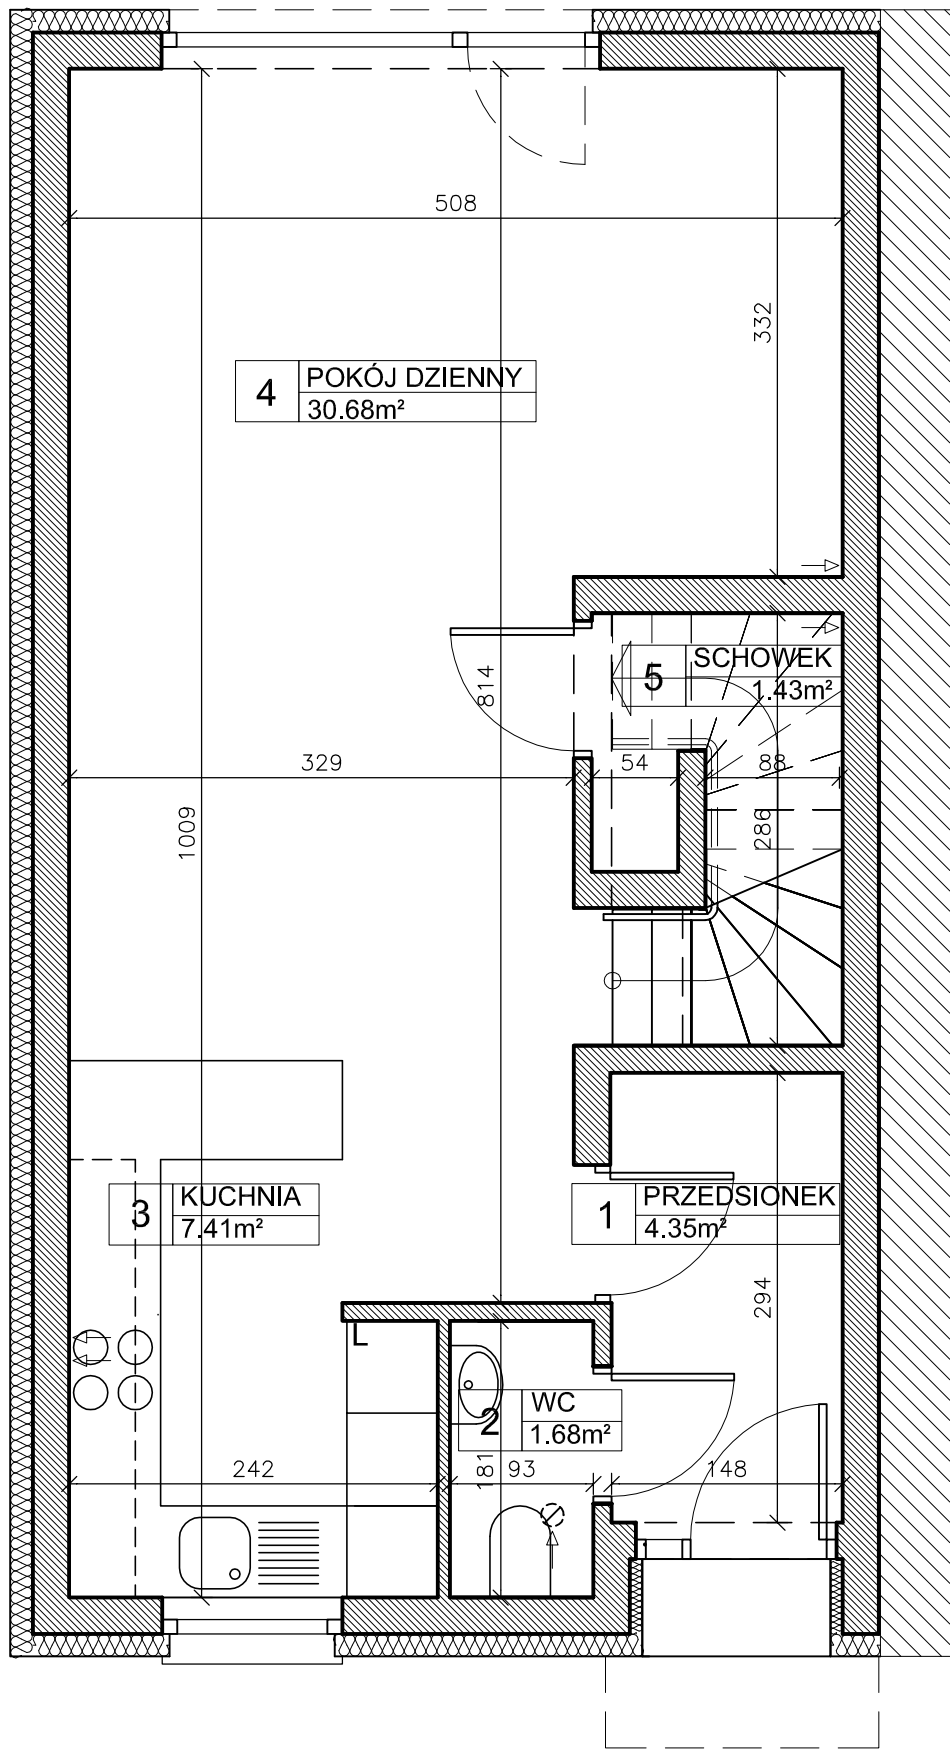

RZUT PARTERU

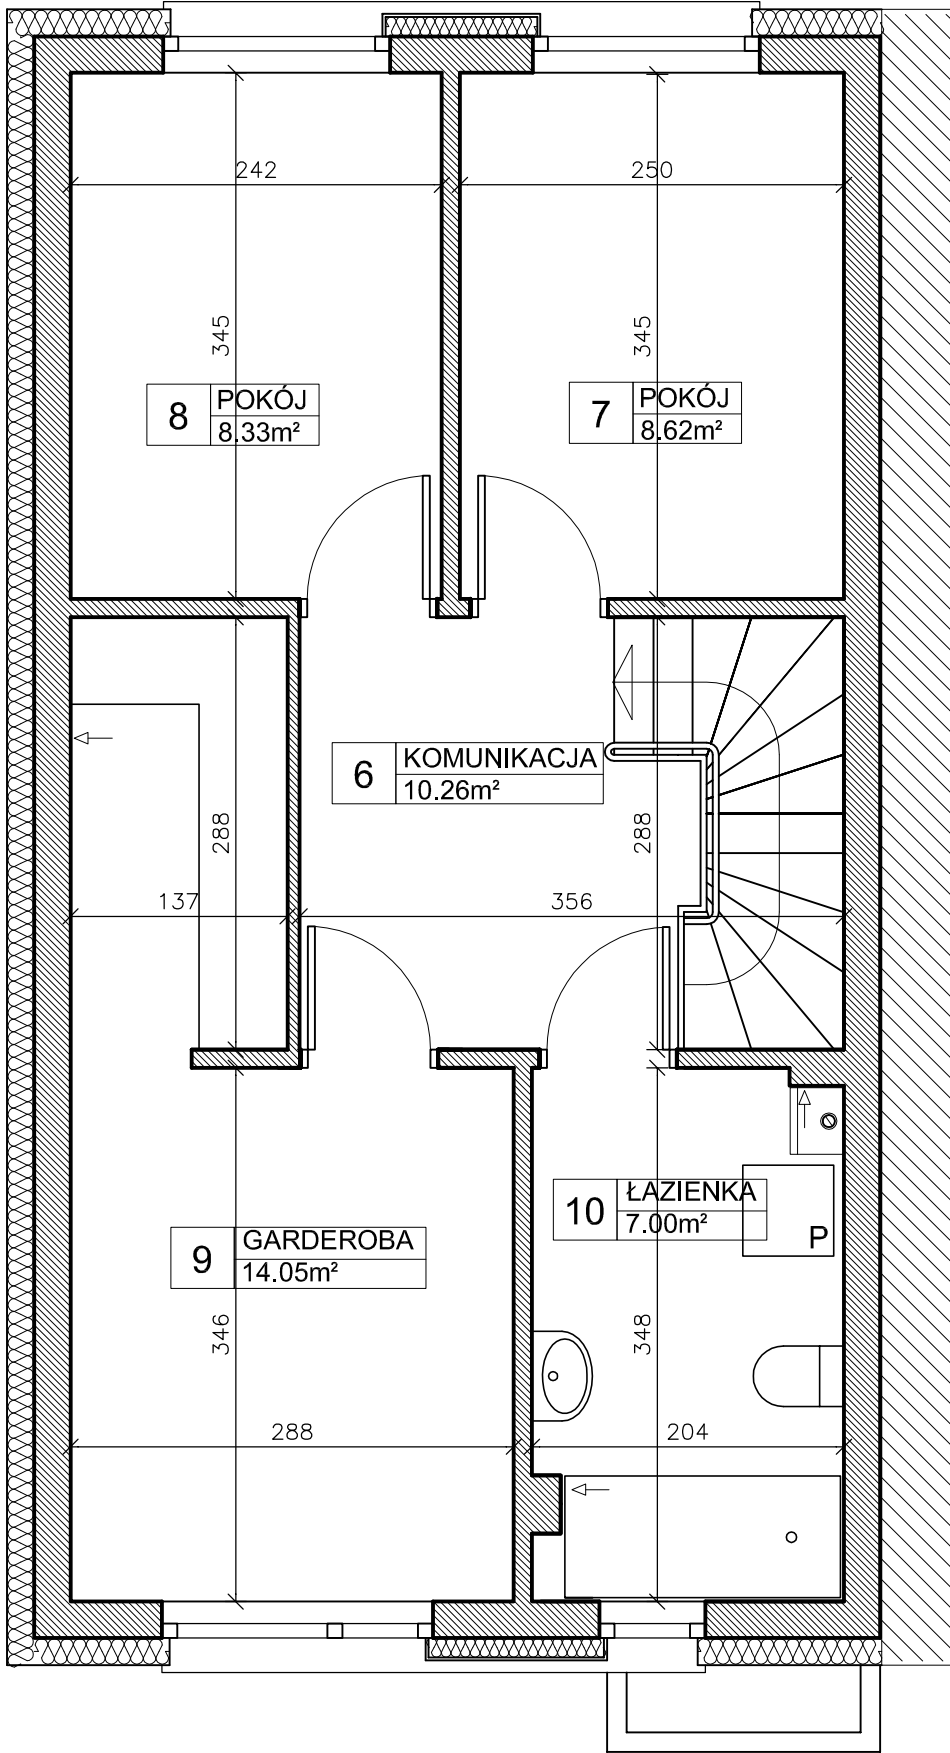

RZUT PIĘTRA

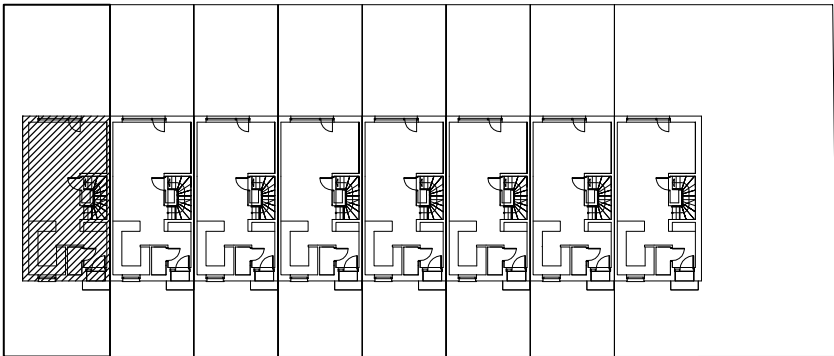

ZESTAWIENIE POMIESZCZEŃ

NR	NAZWA	POW. [m²]
1	PRZEDSIÓNEK	4.35
2	WC	1.68
3	KUCHNIA	7.41
4	POKÓJ DZIENNY	30.68
5	SCHÓWEK	1.43

POW. UŻYTKOWA - PARTER 45.55m²

6	KOMUNIKACJA	10.26
7	POKÓJ	8.62
8	POKÓJ	8.33
9	GARDEROBA	14.05
10	ŁAZIENKA	7.00

POW. UŻYTKOWA - PIĘTRO 48.26m²

POW. UŻYTKOWA ŁĄCZNIE (PARTER + PIĘTRO) 93.81m²

