
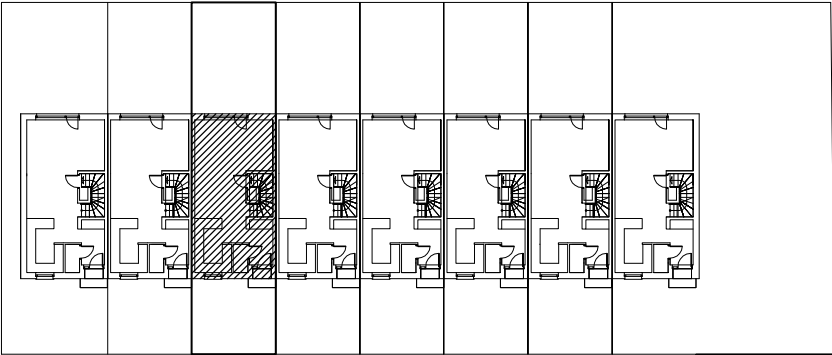
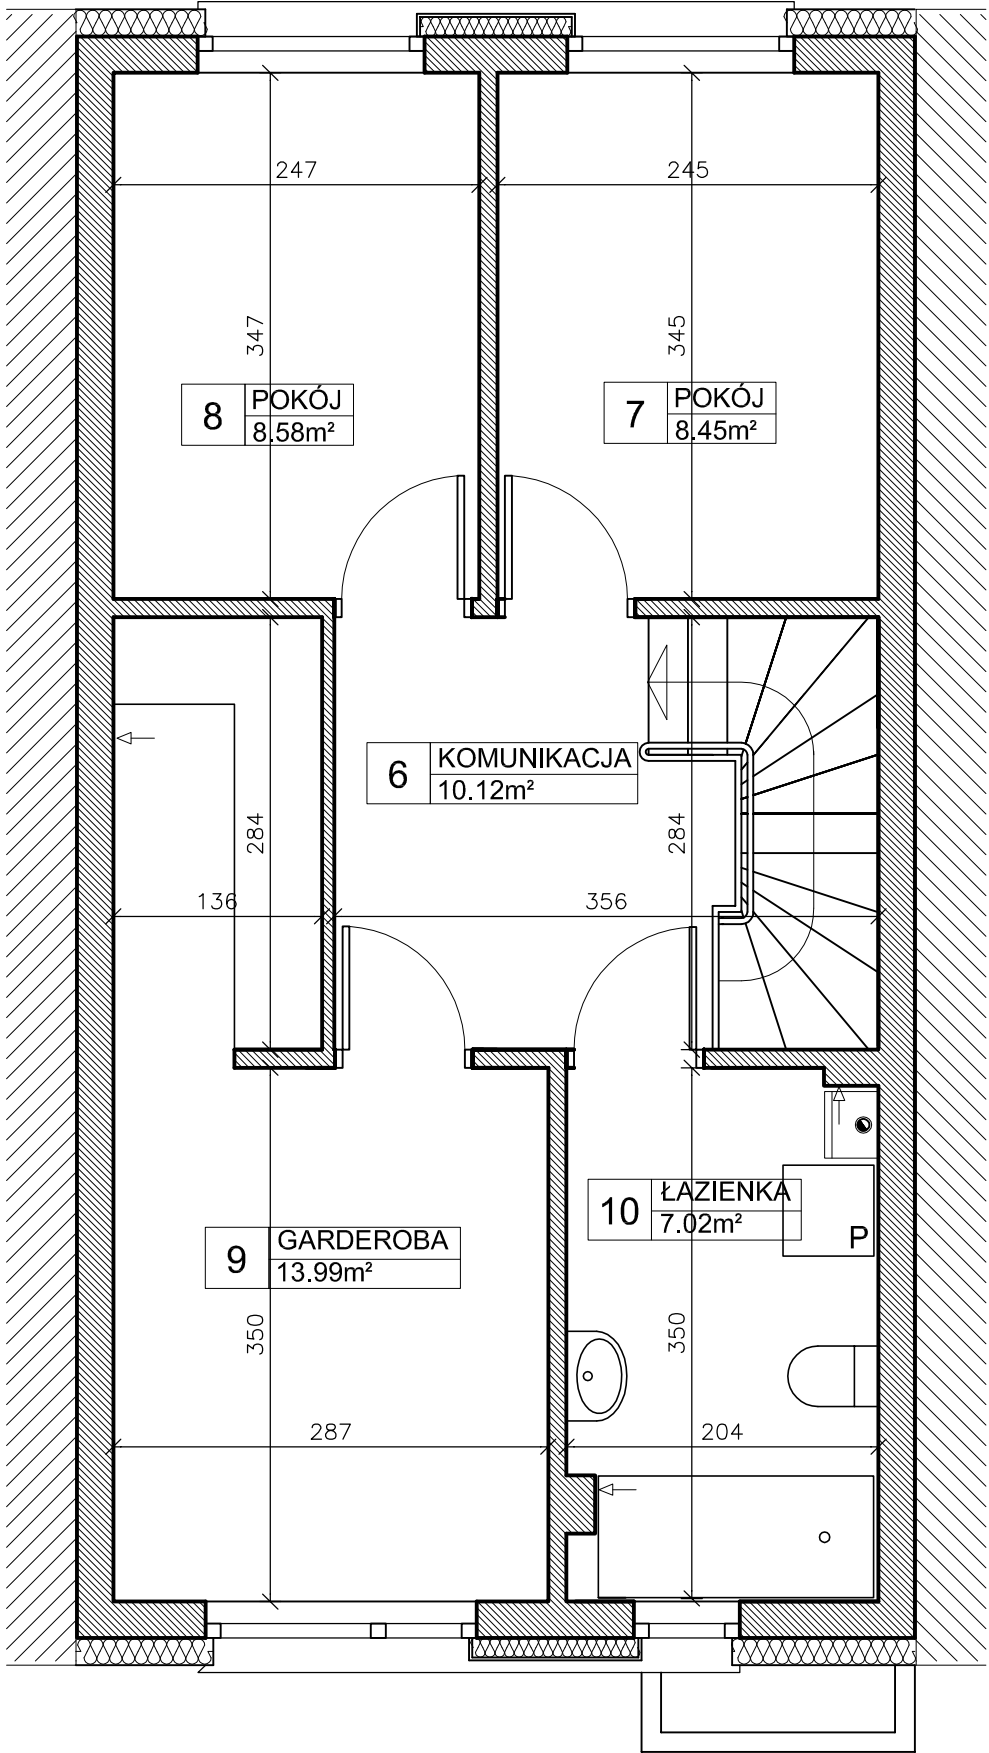


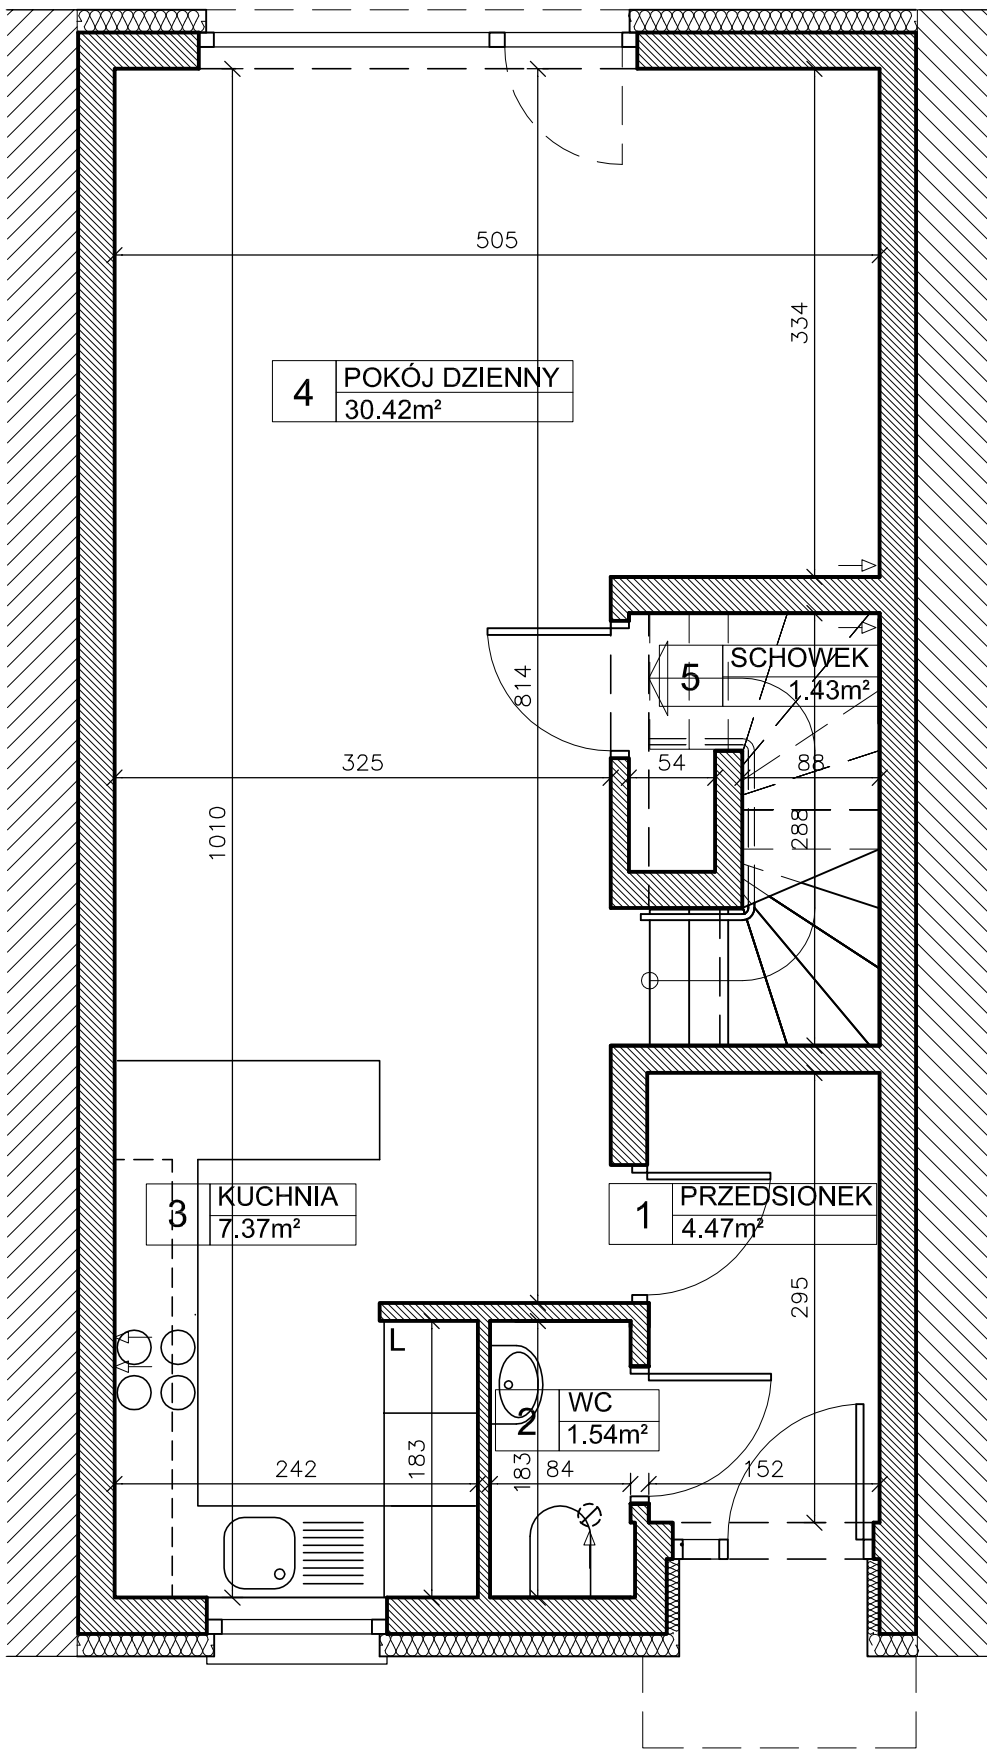

ZESTAWIENIE POMIESZCZEŃ

| NR | NAZWA         | POW. [m <sup>2</sup> ] |
|----|---------------|------------------------|
| 1  | PRZEDSIONEK   | 4.47                   |
| 2  | WC            | 1.54                   |
| 3  | KUCHNIA       | 7.37                   |
| 4  | POKÓJ DZIENNY | 30.42                  |
| 5  | SCHOWEK       | 1.43                   |

POW. UŻYTKOWA - PARTER 45.23m<sup>2</sup>

| NR | NAZWA       | POW. [m <sup>2</sup> ] |
|----|-------------|------------------------|
| 6  | KOMUNIKACJA | 10.12                  |
| 7  | POKÓJ       | 8.45                   |
| 8  | POKÓJ       | 8.58                   |
| 9  | GARDEROBA   | 13.99                  |
| 10 | ŁAZIENKA    | 7.02                   |

POW. UŻYTKOWA - PIĘTRO 48.16m<sup>2</sup>

POW. UŻYTKOWA ŁĄCZNIE (PARTER + PIĘTRO) 93.39m<sup>2</sup>

