
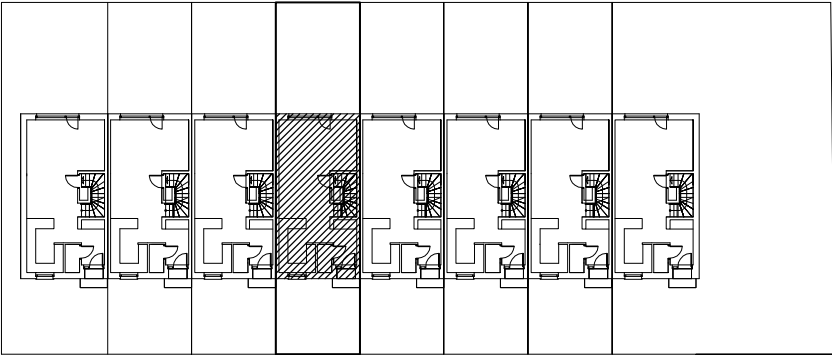
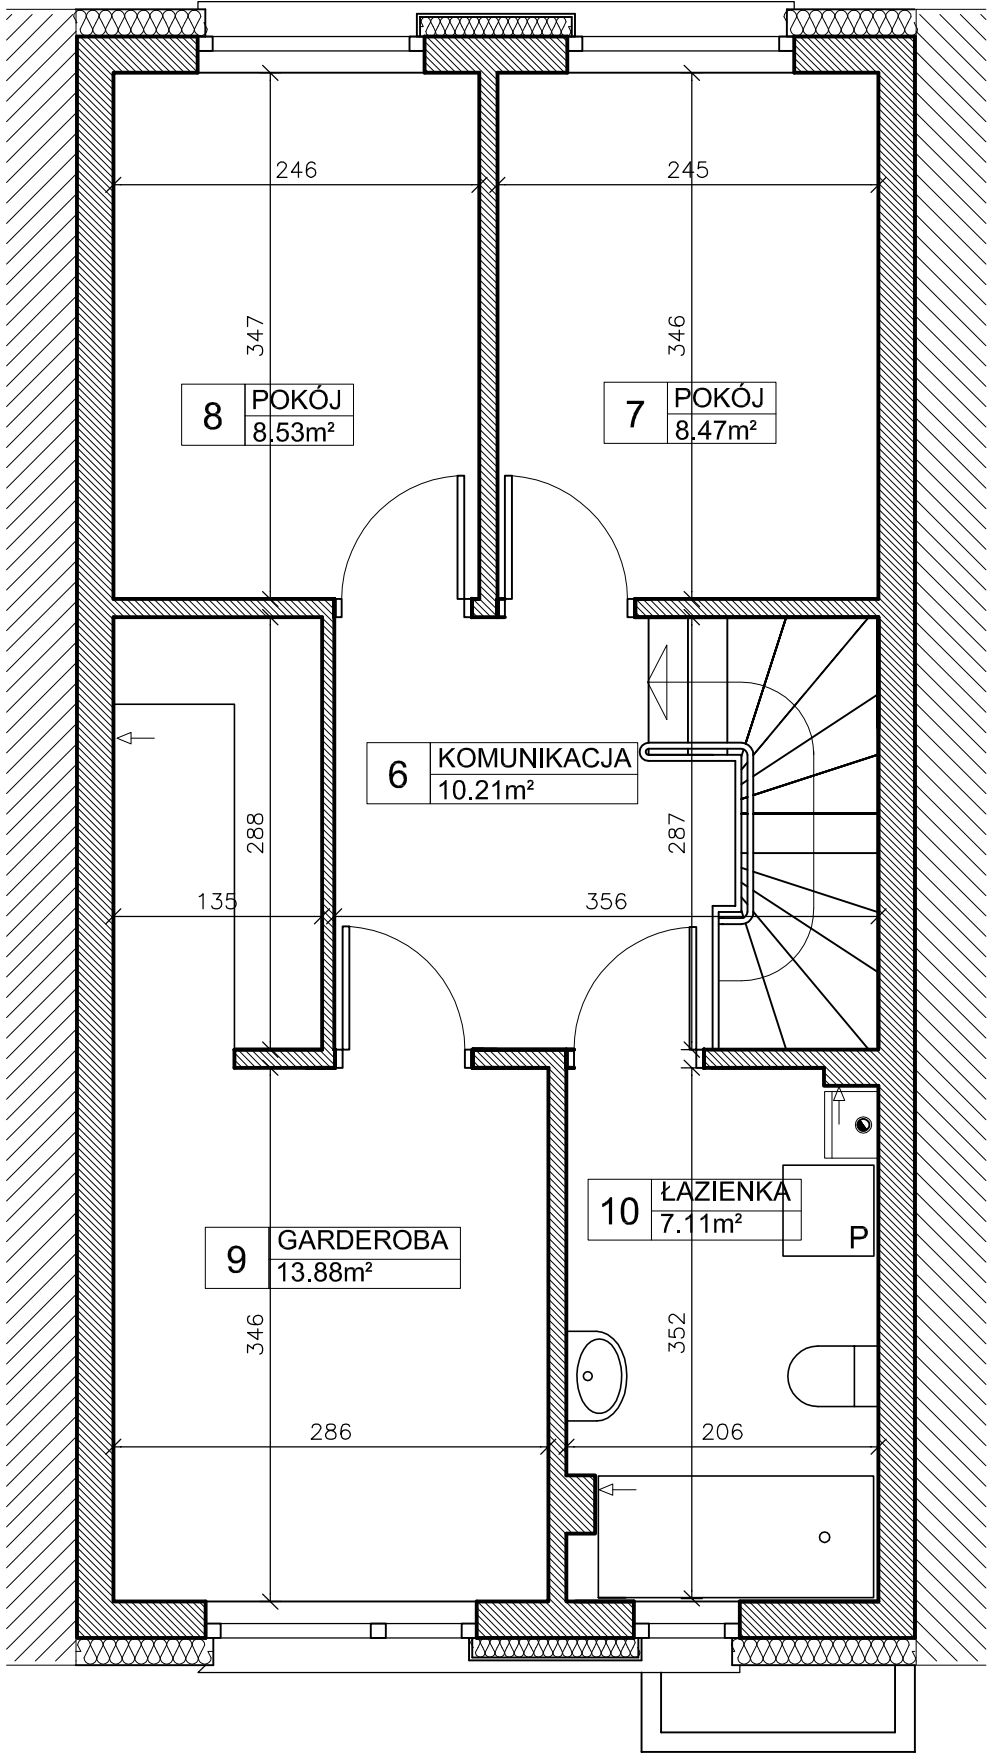


LOKAL 4

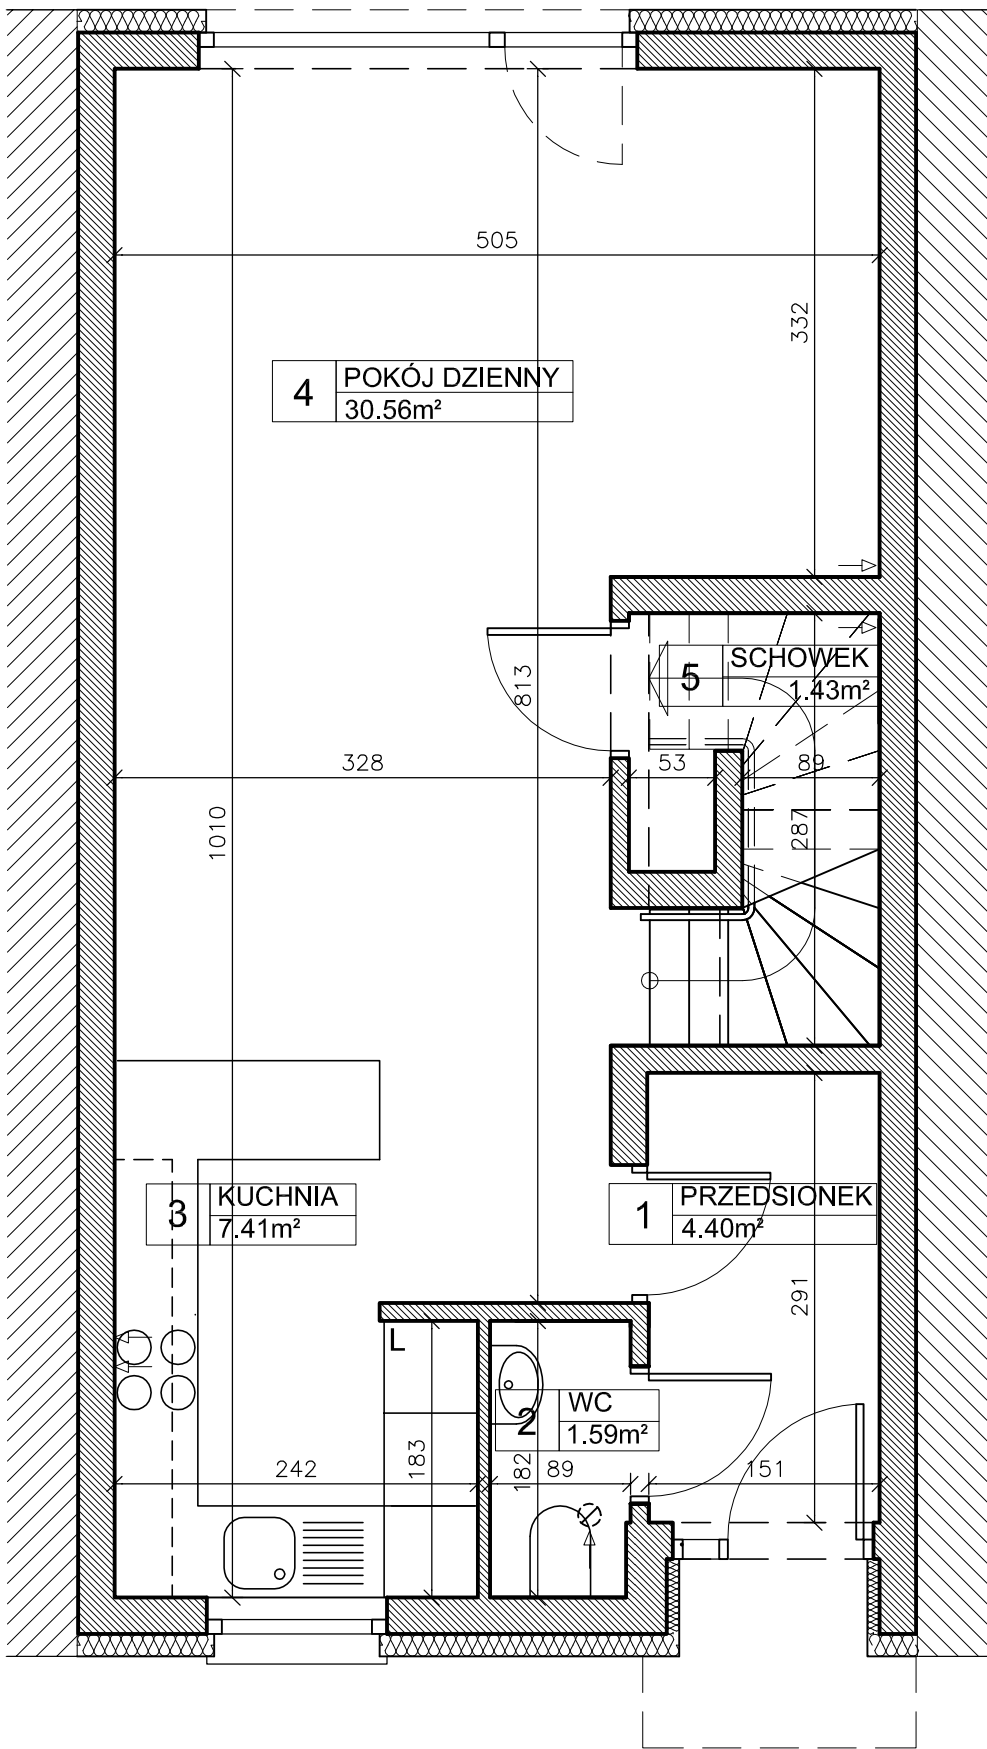

ZESTAWIENIE POMIESZCZEŃ

NR	NAZWA	POW. [m ²]
1	PRZEDSIONEK	4.40
2	WC	1.59
3	KUCHNIA	7.41
4	POKÓJ DZIENNY	30.56
5	SCHOWEK	1.43

POW. UŻYTKOWA - PARTER 45.39m²

NR	NAZWA	POW. [m ²]
6	KOMUNIKACJA	10.21
7	POKÓJ	8.47
8	POKÓJ	8.53
9	GARDEROBA	13.88
10	ŁAZIENKA	7.11

POW. UŻYTKOWA - PIĘTRO 48.20m²

POW. UŻYTKOWA ŁĄCZNIE (PARTER + PIĘTRO) 93.59m²

