
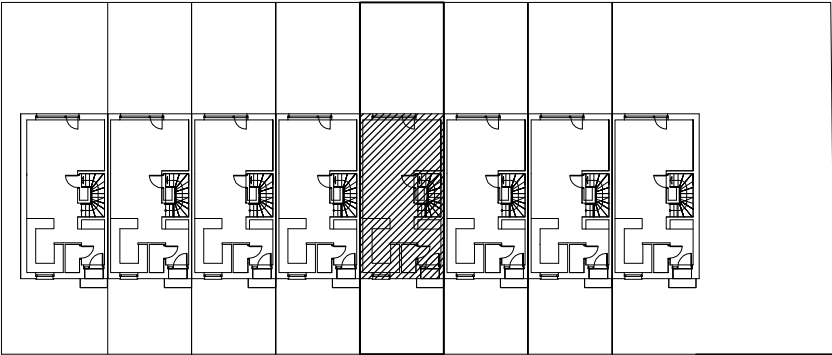
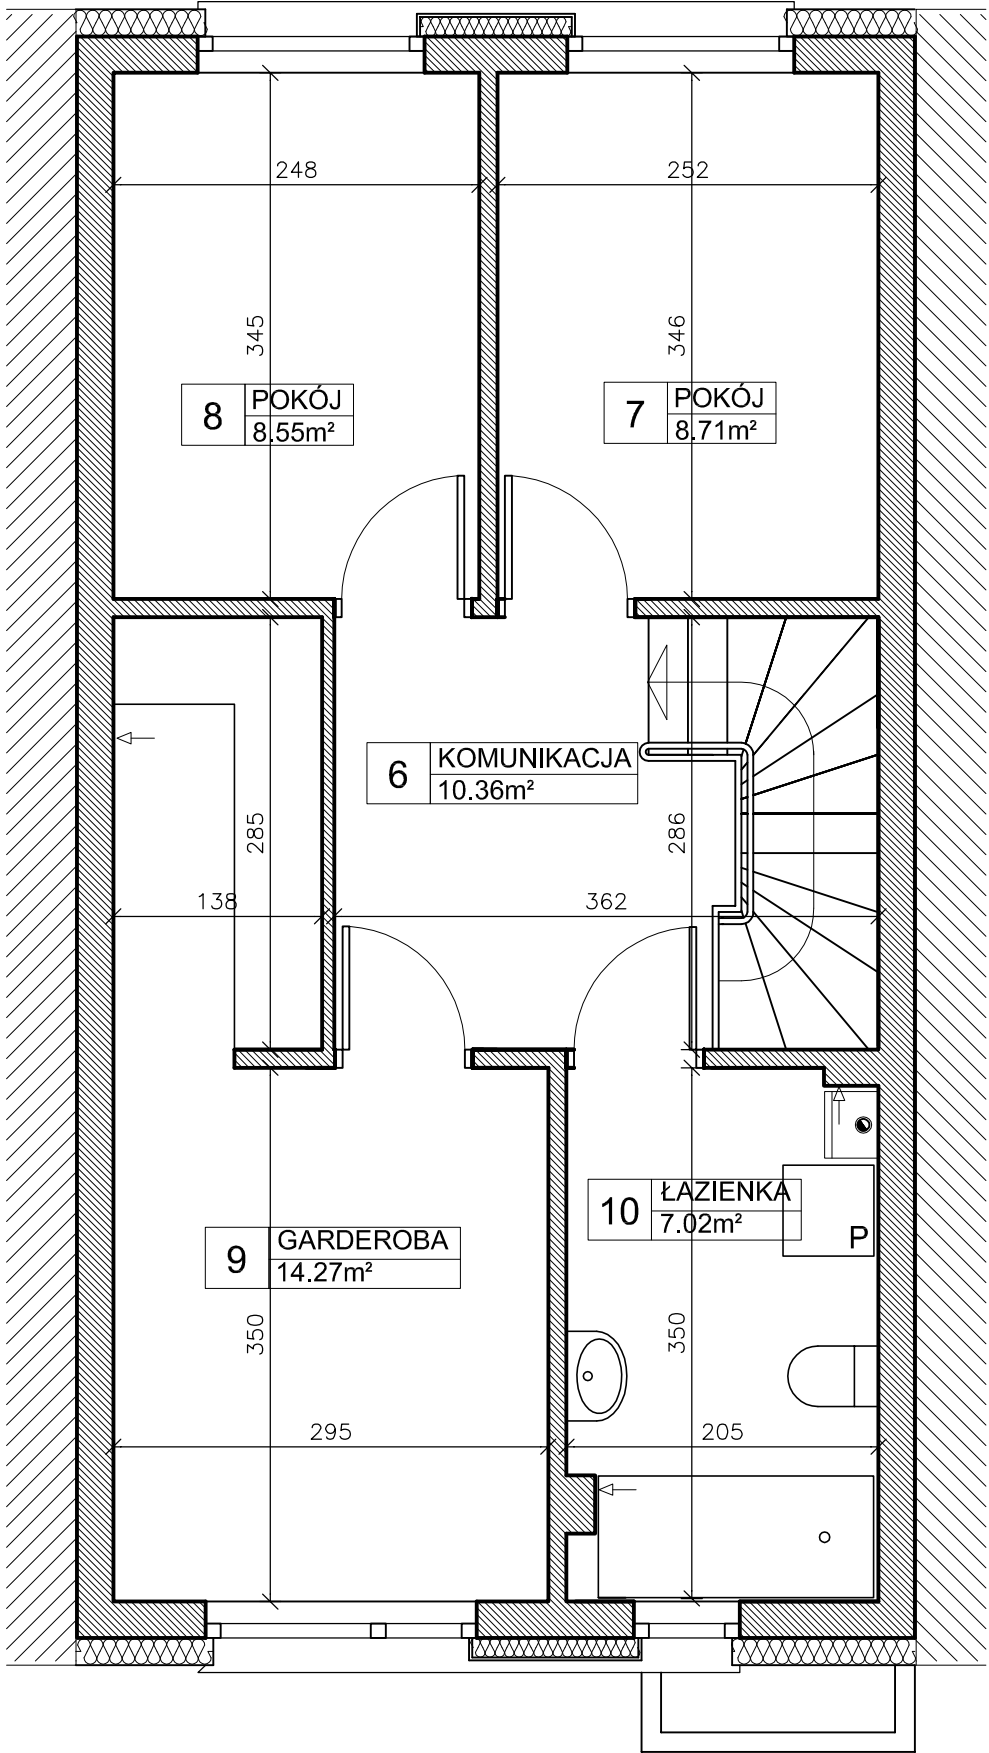


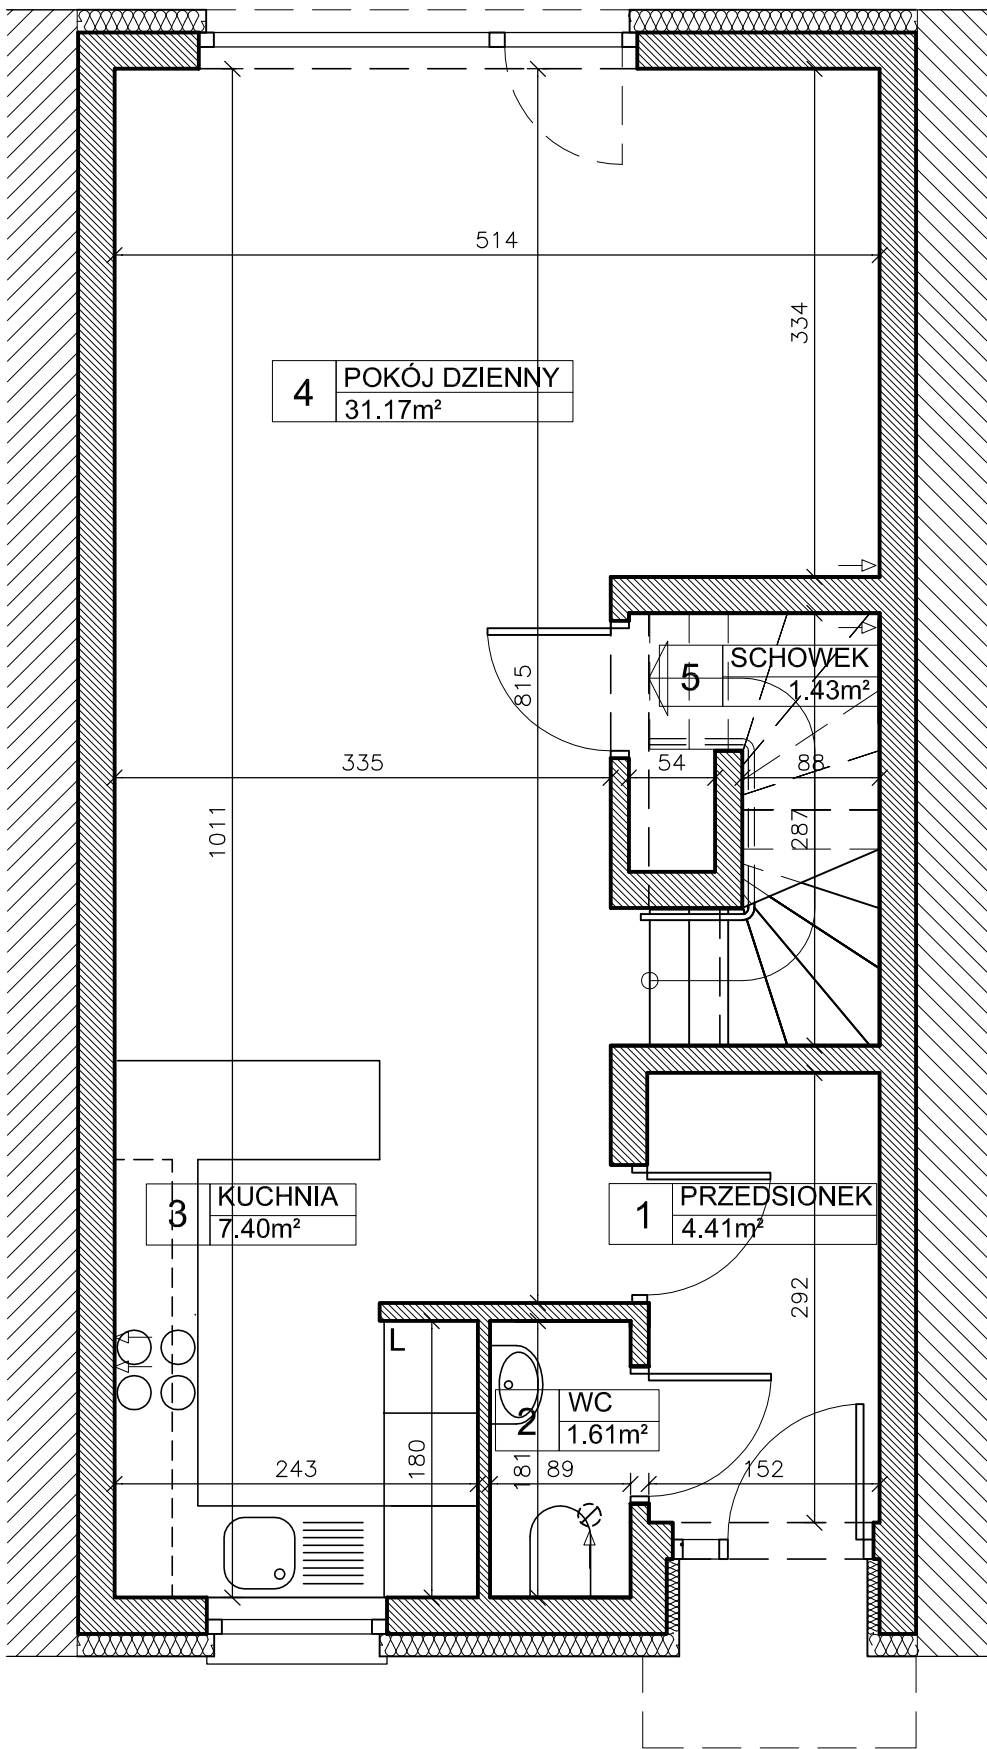

ZESTAWIENIE POMIESZCZEŃ

NR	NAZWA	POW. [m ²]
1	PRZEDSIÓNEK	4.41
2	WC	1.61
3	KUCHNIA	7.40
4	POKÓJ DZIENNY	31.17
5	SCHÓWEK	1.43

POW. UŻYTKOWA - PARTER 46.02m²

NR	NAZWA	POW. [m ²]
6	KOMUNIKACJA	10.36
7	POKÓJ	8.71
8	POKÓJ	8.55
9	GARDEROBA	14.27
10	ŁAZIENKA	7.02

POW. UŻYTKOWA - PIĘTRO 48.91m²

POW. UŻYTKOWA ŁĄCZNIE (PARTER + PIĘTRO) 94.93m²

