
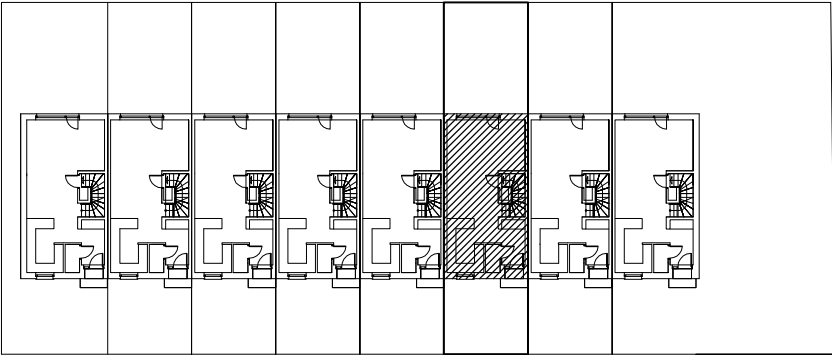
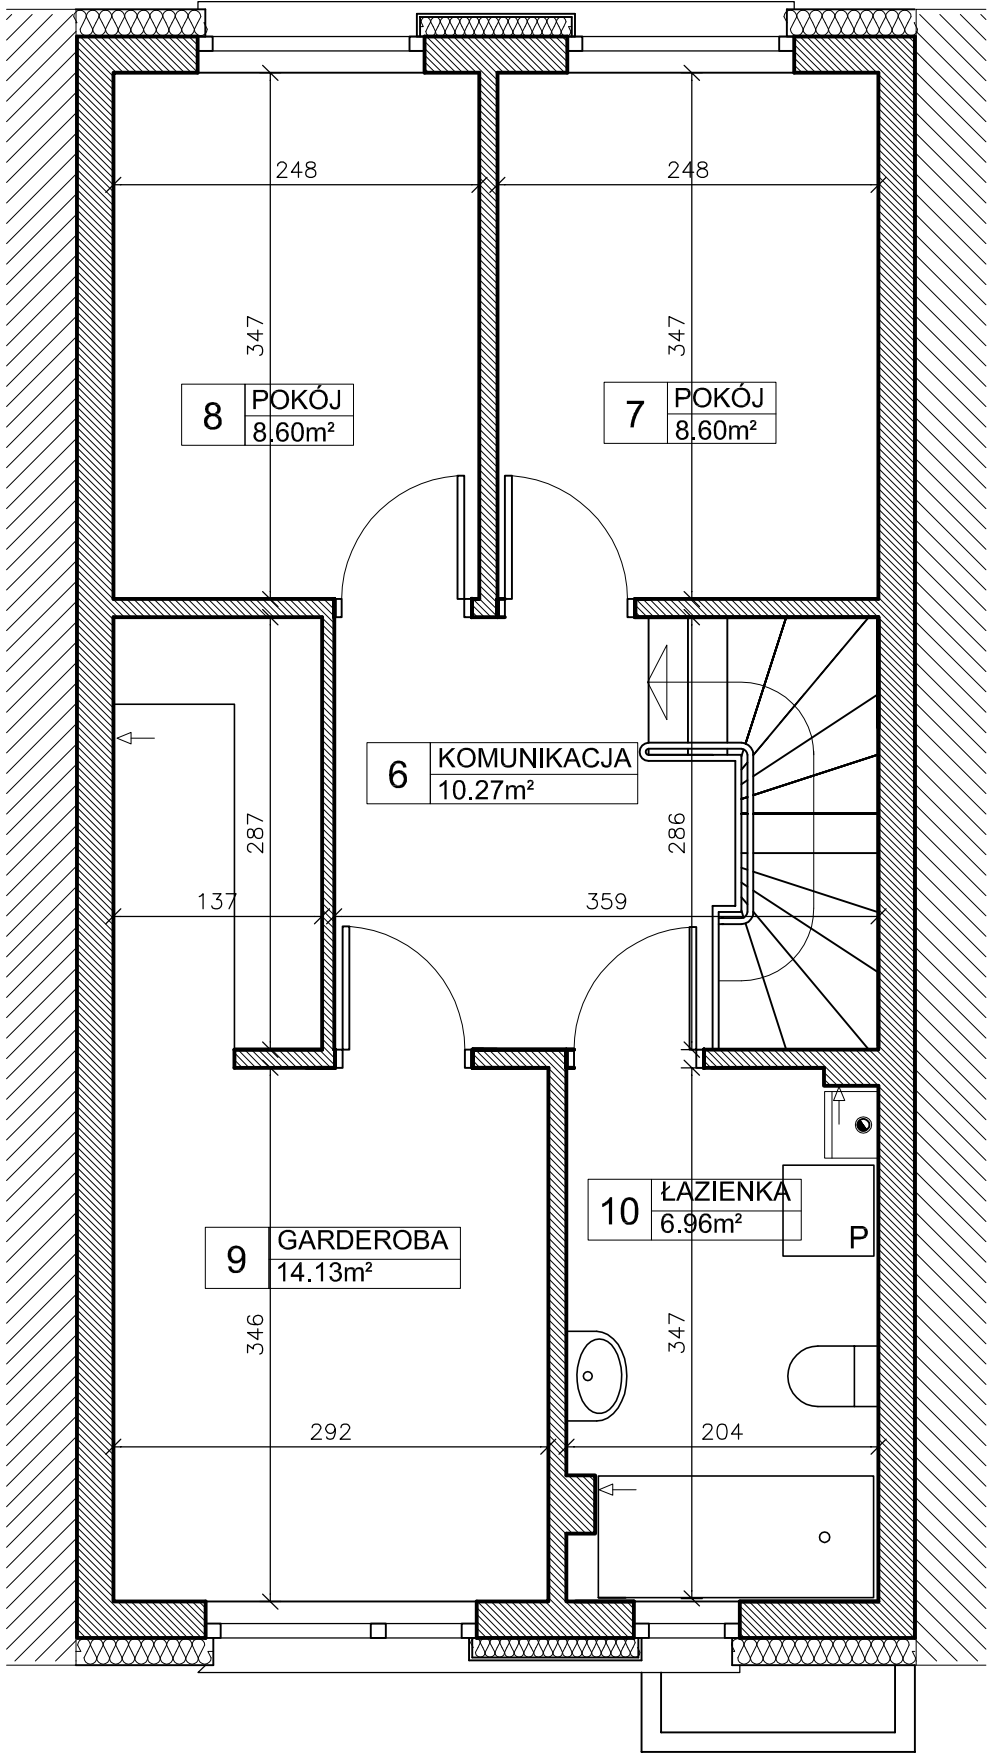


LOKAL 6

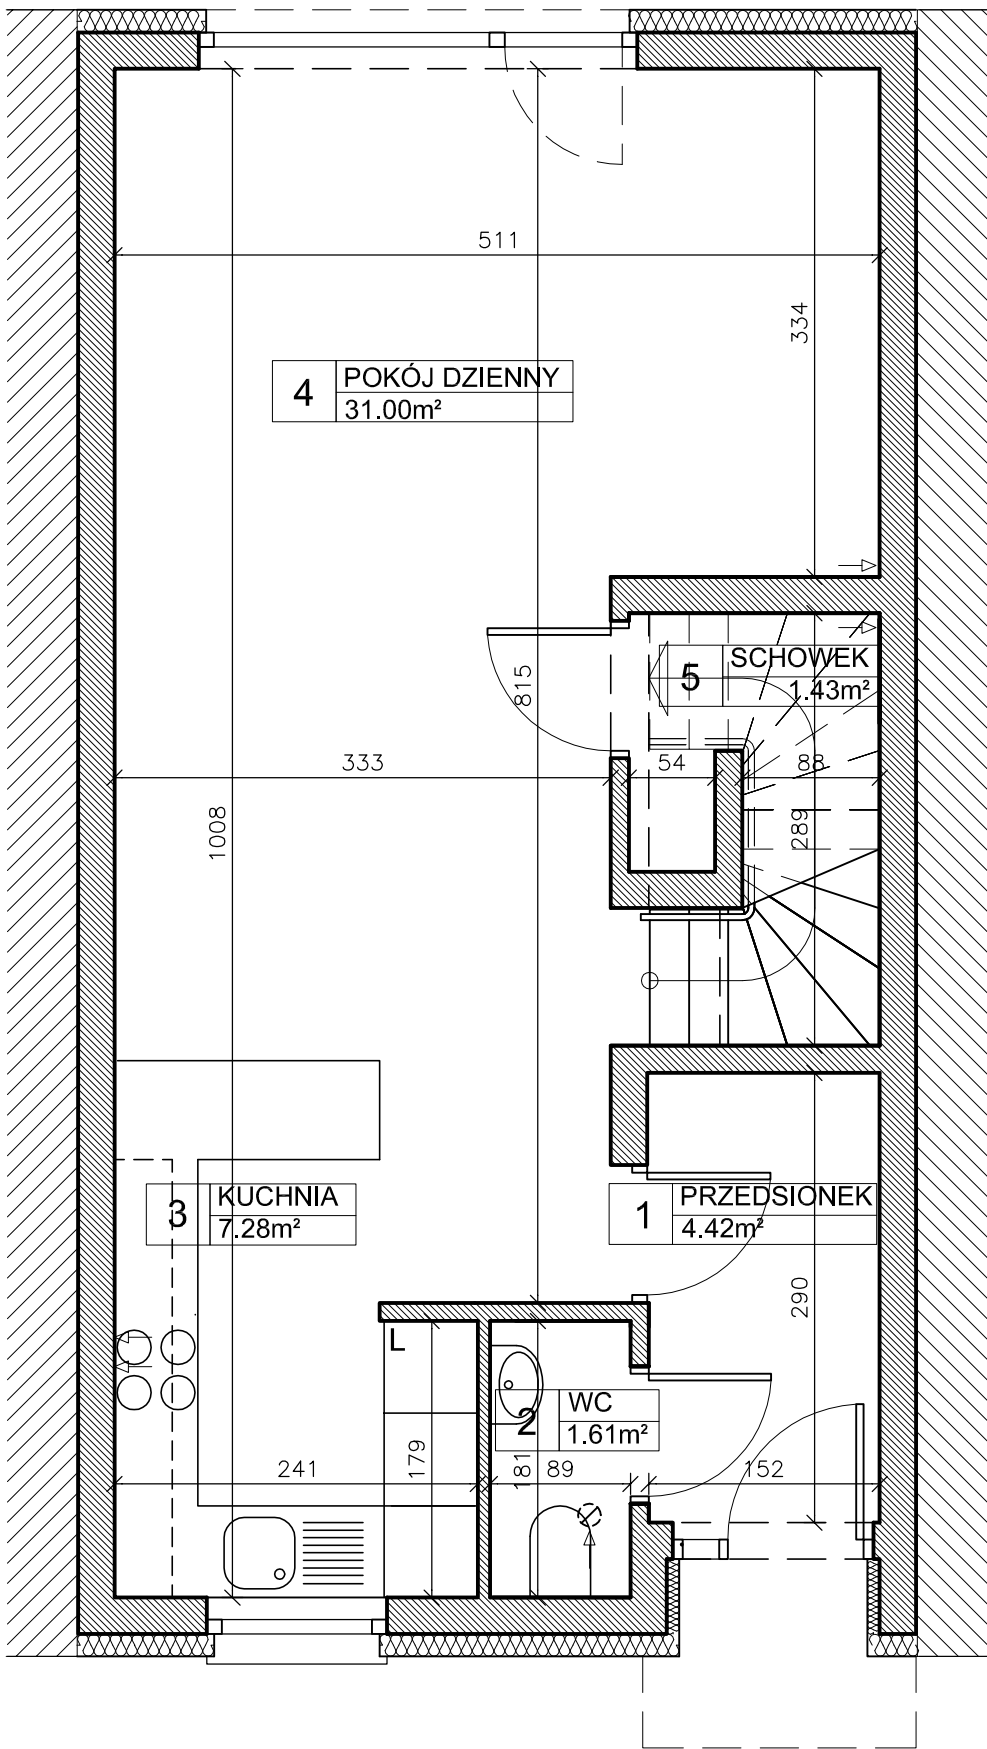

ZESTAWIENIE POMIESZCZEŃ

NR	NAZWA	POW. [m ²]
1	PRZEDSIÓNEK	4.42
2	WC	1.61
3	KUCHNIA	7.28
4	POKÓJ DZIENNY	31.00
5	SCHÓWEK	1.43

POW. UŻYTKOWA - PARTER 45.74m²

NR	NAZWA	POW. [m ²]
6	KOMUNIKACJA	10.27
7	POKÓJ	8.60
8	POKÓJ	8.60
9	GARDEROBA	14.13
10	ŁAZIENKA	6.96

POW. UŻYTKOWA - PIĘTRO 48.56m²

POW. UŻYTKOWA ŁĄCZNIE (PARTER + PIĘTRO) 94.30m²

