
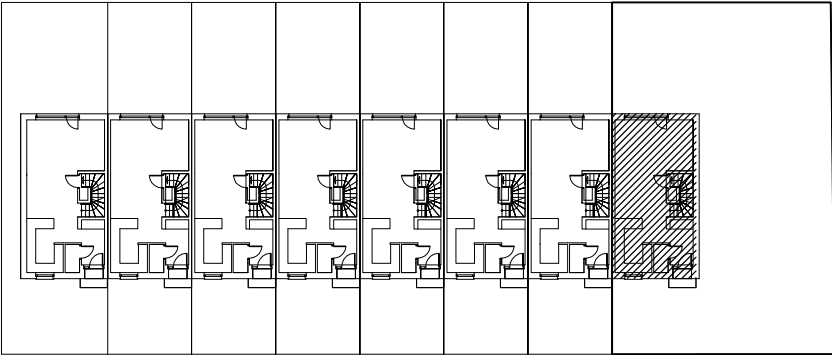
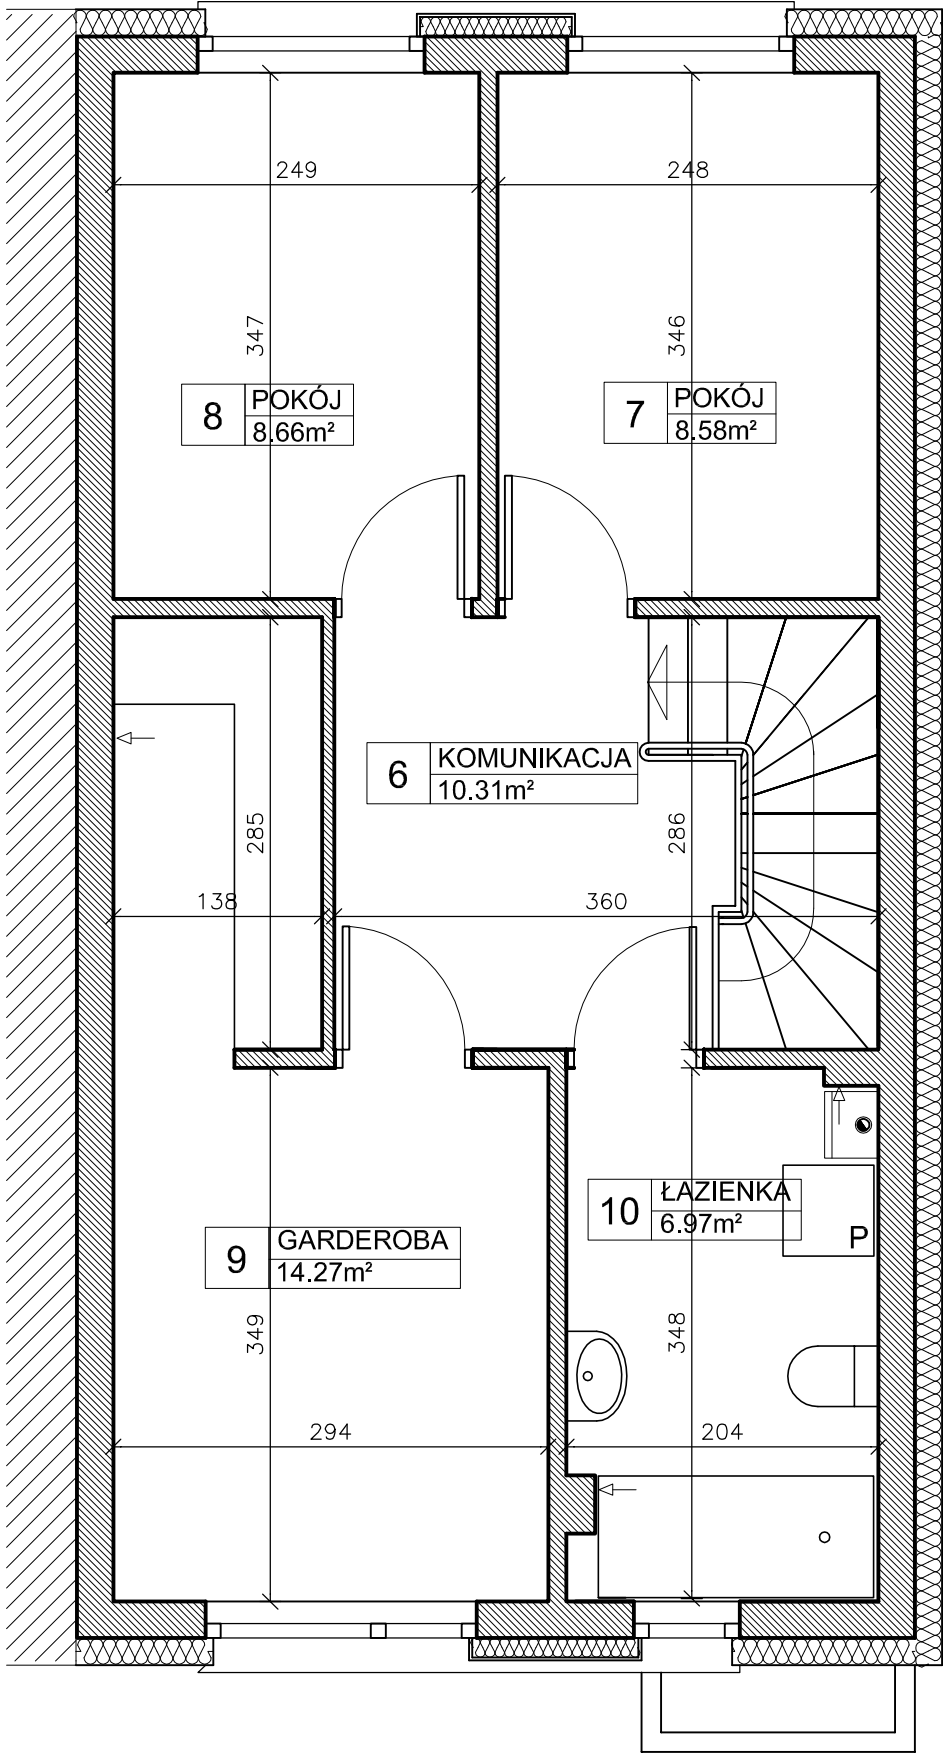


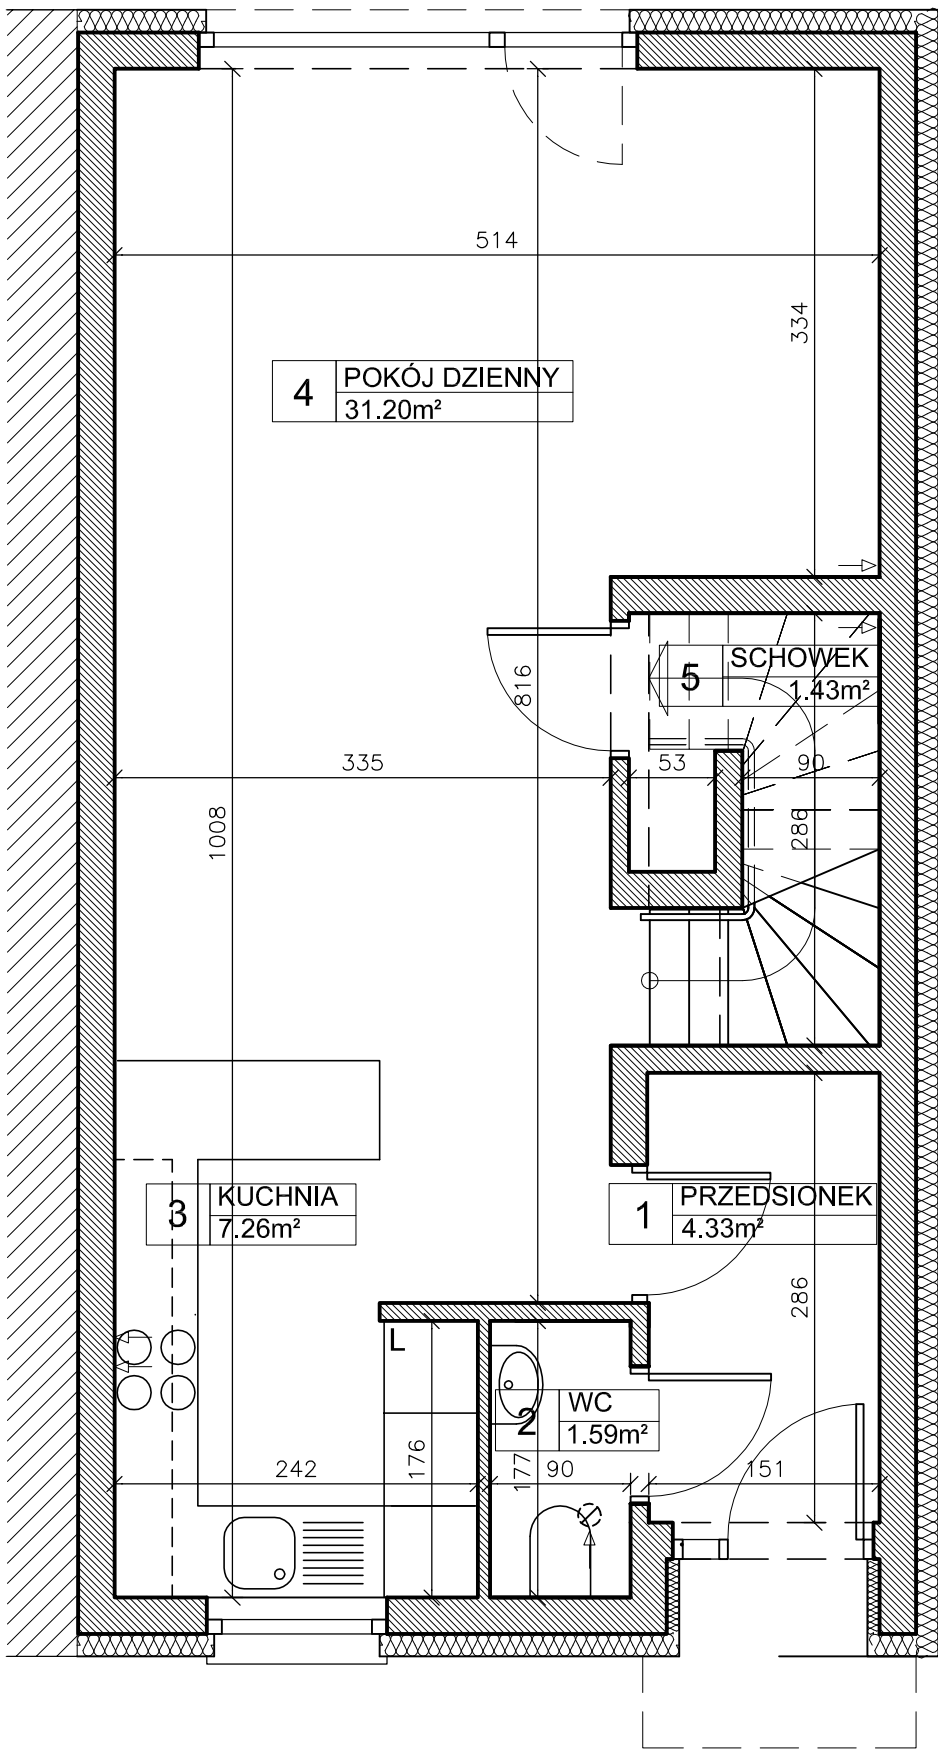

ZESTAWIENIE POMIESZCZEŃ

NR	NAZWA	POW. [m ²]
1	PRZEDSIONEK	4.33
2	WC	1.59
3	KUCHNIA	7.26
4	POKÓJ DZIENNY	31.20
5	SCHOWEK	1.43

POW. UŻYTKOWA - PARTER 45.81m²

NR	NAZWA	POW. [m ²]
6	KOMUNIKACJA	10.31
7	POKÓJ	8.58
8	POKÓJ	8.66
9	GARDEROBA	14.27
10	ŁAZIENKA	6.97

POW. UŻYTKOWA - PIĘTRO 48.79m²

POW. UŻYTKOWA ŁĄCZNIE (PARTER + PIĘTRO) 94.60m²

