


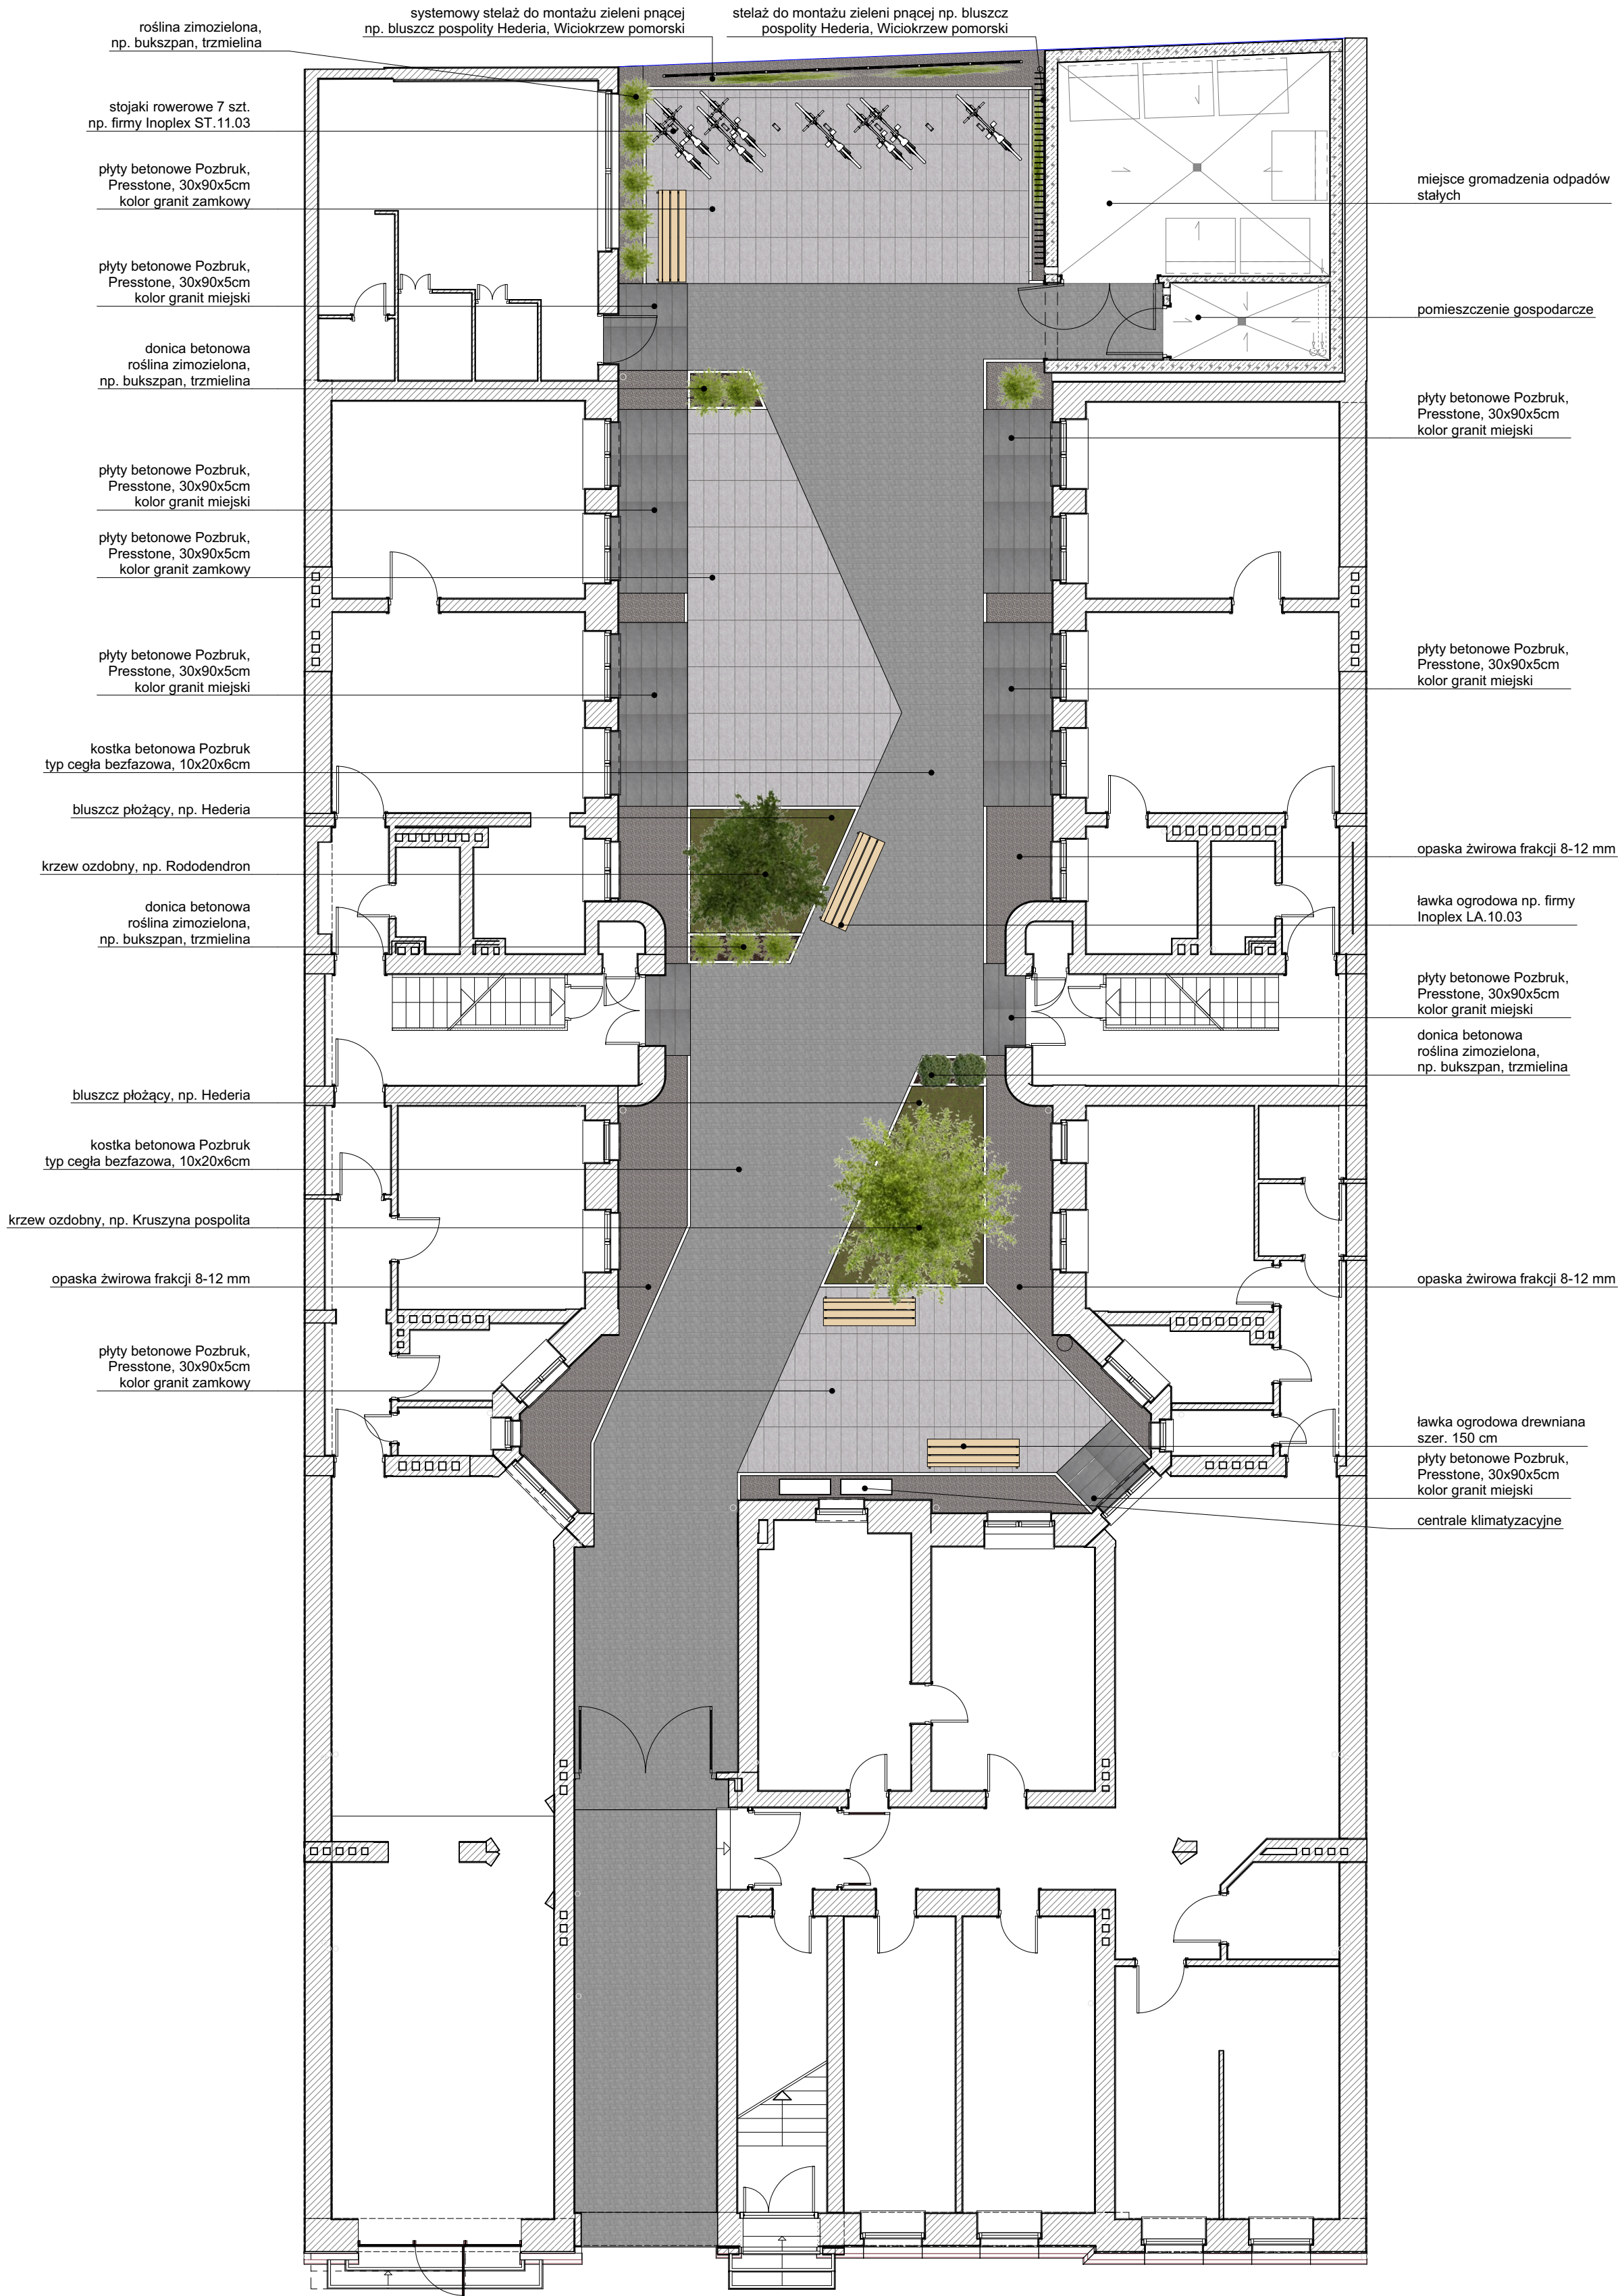

ZESTAWIENIE POWIERZCHNI

	PLYTY BETONOWE POZBRUK PRESSTONE, GRANIT MIEJSKI 60x90x5 CM	28 m ²
	OPASKA ŻWIROWA FR. 8-12MM	37,4 m ²
	KOSTKA BETONOWA SZARA TYP CEGŁA 10x20x6 CM	W PRZEJĘDZIE 42 m ² NA DZIEDZINCU 90 m ²
	PLYTY BETONOWE POZBRUK PRESSTONE, GRANIT ZAMKOWY 60x90x5 CM	72,6 m ²
	BLUSZCZ PŁOZĄCY NP. HEDERIA	15 m ²
	DONICE BETONOWE	3,6 m ²

CUBED

Pracownia Architektoniczna Wojciech Przybylski
ul. Grotkowska 5/6, 61-176 Poznań, tel:509289149

NR RYS.

OBIEKT: BUDYNEK MIESZKALNY WIELORODZINNY
Z FUNKCJA USŁUGOWO-HANDLOWĄ

ADRES: UL. GŁOGOWSKA 82, 60-739 POZNAŃ
DZ. NR 12, OBR. ŁAZARZ, ARK 31,

SKALA: 1:100

INWESTOR: WSPÓLNOTA MIESZKANIOWA
ul. Głogowska 82
60-739 Poznań

BRANŻA: ARCHITEKTURA

ETAP: PROJEKT WYKONAWCZY

DATA: LIPIEC 2018

RYSUNEK:

PROJEKTANT: mgr inż. arch. WOJCIECH PRZYBYLSKI WP-IOA/OKK/UpB/16/2008